

04006452608990008

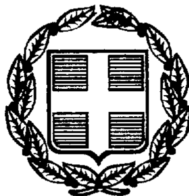

6243

ΕΦΗΜΕΡΙΣ ΤΗΣ ΚΥΒΕΡΝΗΣΕΩΣ

ΤΗΣ ΕΛΛΗΝΙΚΗΣ ΔΗΜΟΚΡΑΤΙΑΣ

ΤΕΥΧΟΣ ΤΕΤΑΡΤΟ Αρ. Φύλλου 645

26 Αυγούστου 1999

ΠΕΡΙΕΧΟΜΕΝΑ

ΑΠΟΦΑΣΕΙΣ

ΑΠΟΦΑΣΕΙΣ

Αριθ. 1072213/7565/Β/0010 (1)

Καθορισμός των ορίων του αιγιαλού και δημιουργία ζώνης παραλίας στη θέση Μανδράκι νήσου Ύδρας.

Ο ΥΠΟΥΡΓΟΣ ΟΙΚΟΝΟΜΙΚΩΝ

Έχοντας υπόψη:

1) Τις διατάξεις των άρθρων 1 μέχρι και 7 του Α.Ν. 2344/1940 «περί αιγιαλού και παραλίας», όπως τροποποιήθηκαν και συμπληρώθηκαν με τις διατάξεις:

α) Του άρθ. 13 του Ν. 1078/1980 και β) του άρθ. 23 του Ν. 1337/1983.

2) Τις διατάξεις της παρ. 9 του άρθ. 1 του κεφ. Β' της 0.208/181/26.4.1982 (ΦΕΚ 214/26.4.1982 τ.Β') κοινής απόφασης των Υπουργών Προεδρίας Κυβέρνησης και Οικονομικών.

3) Την από 14 Δεκεμβρίου 1998 Έκθεση Επιτροπής Καθορισμού των ορίων του αιγιαλού και παραλίας, που καθόρισε τα όρια του αιγιαλού και της παραλίας στη θέση Μανδράκι, νήσου Ύδρας και το από Νοέμβριο 1996 τοπογραφικό διάγραμμα σε μία πινακίδα, με κλίμακα1:500, που συντάχθηκε από τον Τοπογράφο Πολιτικό Μηχανικό Κων/νο Λαδά και ελέγχθηκε και θεωρήθηκε την 23.7.1997 από την Δ.Τ.Υ. Νομ/κής Αυτοδιοίκησης Πειραιά και συνοδεύει την Έκθεση της προαναφερόμενης Επιτροπής.

4) Τη σύμφωνη γνώμη του Γενικού Επιτελείου Ναυτικού, που διατυπώθηκε στο Φ.544.5/993/98/19.11.98 έγγραφό του.

5) Τις διατάξεις του Ν. 2503/97 άρθρ. 1 παρ. 2 και 6 (ΦΕΚ 107/30.5.97 τ.Α').

6) Την αρ. 1087903/1481/00068/28.7.97 απόφαση Υπ. Οικονομικών.

7) Τις διατάξεις του άρθ. 9 του Π.Δ. 551/1988 (ΦΕΚ 259/Α/1988), αποφασίζουμε:

Επικυρώνουμε την από 14 Δεκεμβρίου 1998 Έκθεση Επιτροπής καθορισμού των ορίων του αιγιαλού και παραλίας, καθώς και το από Νοέμβριο 1996 τοπογραφικό διάγραμμα σε μία πινακίδα που τη συνοδεύει, το οποίο συντάχθηκε από τον τοπογράφο και πολιτικό μηχανικό Κων/νο Λαδά, με κλίμακα 1:500, επί του οποίου η παραπάνω Επιτροπή με κόκκινη γραμμή καθόρισε τα όρια του αιγιαλού, στη θέση Μανδράκι, νήσου Ύδρας και με κίτρινη γραμμή τα όρια της παραλίας στην ίδια θέση.

Η παρούσα απόφαση μαζί με την έκθεση και το διάγραμμα που προαναφέραμε να δημοσιευθούν στην Εφημερίδα της Κυβερνήσεως.

Αθήνα, 29 Ιουλίου 1999

Με εντολή Υπουργού
Ο Γενικός Διευθυντής Δημ. Περ. & Εθν. Κληρ/των
ΠΑΝΑΓΙΩΤΗΣ ΠΙΛΑΤΗΣ

ΕΚΘΕΣΗ ΕΠΙΤΡΟΠΗΣ ΚΑΘΟΡΙΣΜΟΥ ΤΩΝ ΟΡΙΩΝ ΑΙΓΙΑΛΟΥ

Κοινή Υπουργική Απόφαση των Υπουργών Προεδρίας και Οικονομικών 0208/181/26.4.82

Για τον καθορισμό των ορίων Αιγιαλού στη θέση Μανδράκι της Ν. Ύδρας.

Στο Μανδράκι Ν. Ύδρας, σήμερα 14 Δεκεμβρίου 1998, ημέρα Δευτέρα, οι παρακάτω υπογράφοντες:

α) Νικόλαος Νούσιος ΠΕ/Α', Προϊστάμενος της Κτηματικής Υπηρεσίας Πειραιά, ως Πρόεδρος

β) Νικόλαος Στάθης, ΠΕ/Α' Τοπογράφος Μηχανικός της Κτηματικής Υπηρεσίας Πειραιά, ως Μέλος

γ) Μπατσολάκης Ιωάννης Πλωτάρχης Λ.Σ. - Λιμενάρχης Ύδρας, ως Μέλος, που αποτελούμε την παραπάνω Επιτροπή Καθορισμού των ορίων αιγιαλού, δυνάμει της 0208/181/26.4.1982 (ΦΕΚ 214/82 τ.Β'), κοινής Υπουρικής Απόφασης των Υπουργών Προεδρίας και Οικονομικών, καθώς και της υπ' αριθμ. 1041002/938/30.3.98 απόφασης του Γενικού Δ/ντή Δημόσιας Περιουσίας και Εθνικών Κλη-

ροδοτημάτων Υπουργείου Οικονομικών «Περί συστάσεως Επιτροπής Καθορισμού των ορίων Αιγιαλού», συγκληθείσα κατόπιν της υπ' αριθμ. 4429/9.12.98 πρόσκλησης του Προέδρου της Επιτροπής, μεταβήκαμε σήμερα στις 14 Δεκεμβρίου 1998, ημέρα Δευτέρα και ώρα 11.30 π.μ. στο Μανδράκι Ν. Ύδρας και αφού λάβαμε υπόψη μας:

1) Το από Νοέμβριο 1996 τοπογραφικό διάγραμμα ζώνης παραλίας στο Μανδράκι Ν. Ύδρας, με κλίμακα 1:500 του Τοπ. και Πολ. Μηχανικού Κων/νου Λαδά, το οποίο ελέγχθηκε και θεωρήθηκε την 23.7.97 από τη Διεύθυνση Τεχνικών Υπηρεσιών Νομαρχίας Πειραιά.

2) Τις διατάξεις του Α.Ν. 2344/1940, όπως τροποποιήθηκε σήμερα, καθώς και τη σχετική Δικαστηριακή και Διοικητική Νομολογία.

3) Το αρ. Φ.544.5/993/98/19.11.98 έγγραφο Γ.Ε.Ν., αποφασίζει:


1. Καθορίζει στο παραπάνω διάγραμμα την οριογραμμή αιγιαλού, με συνεχή κόκκινη πολυγωνική γραμμή 1, 2, 3,......,10, 11, 12.

2. Καθορίζει την οριογραμμή παραλίας με συνεχή κίτρινη πολυγωνική γραμμή, με στοιχεία 1΄, 2΄, 3΄,........10΄, 11΄, 12΄, σε απόσταση 10 μ. από την οριογραμμή του αιγιαλού. Η οριογραμμή παραλίας καθορίζεται επειδή θεωρείται απαραίτητη, λόγω της φύσης της συνεχόμενης προς τον αιγιαλό ξηράς και της αδυναμίας, να εξυπηρετηθούν από τον αιγιαλό οι σκοποί της παρ. 1 του κυρίου και αρχικού προορισμού αυτών, που είναι η επικοινωνία από τη θάλασσα προς την ξηρά και αντίθετα, δύναται να χρησιμοποιηθεί και για άλλους σκοπούς, δηλαδή συγκοινωνιακούς, εξωραϊστικούς, τουριστικούς και λοιπούς κοινωφελείς, καθώς επίσης και για εκμετάλλευση προς όφελος του Δημοσίου.

3) Το σύστημα των συντεταγμένων του υπόψη διαγράμματος είναι εξηρτημένο από το σύστημα συντεταγμένων της Γ.Υ.Σ., βάσει του οποίου υπολογίσθηκαν και οι συντεταγμένες των κορυφών της οριογραμμής αιγιαλού.

Ο Πρόεδρος
ΝΙΚΟΛΑΟΣ ΝΟΥΣΙΟΣ

Τα Μέλη
ΝΙΚΟΣ ΣΤΑΘΗΣ, ΙΩΑΝΝΗΣ ΜΠΑΤΣΟΛΑΚΗΣ

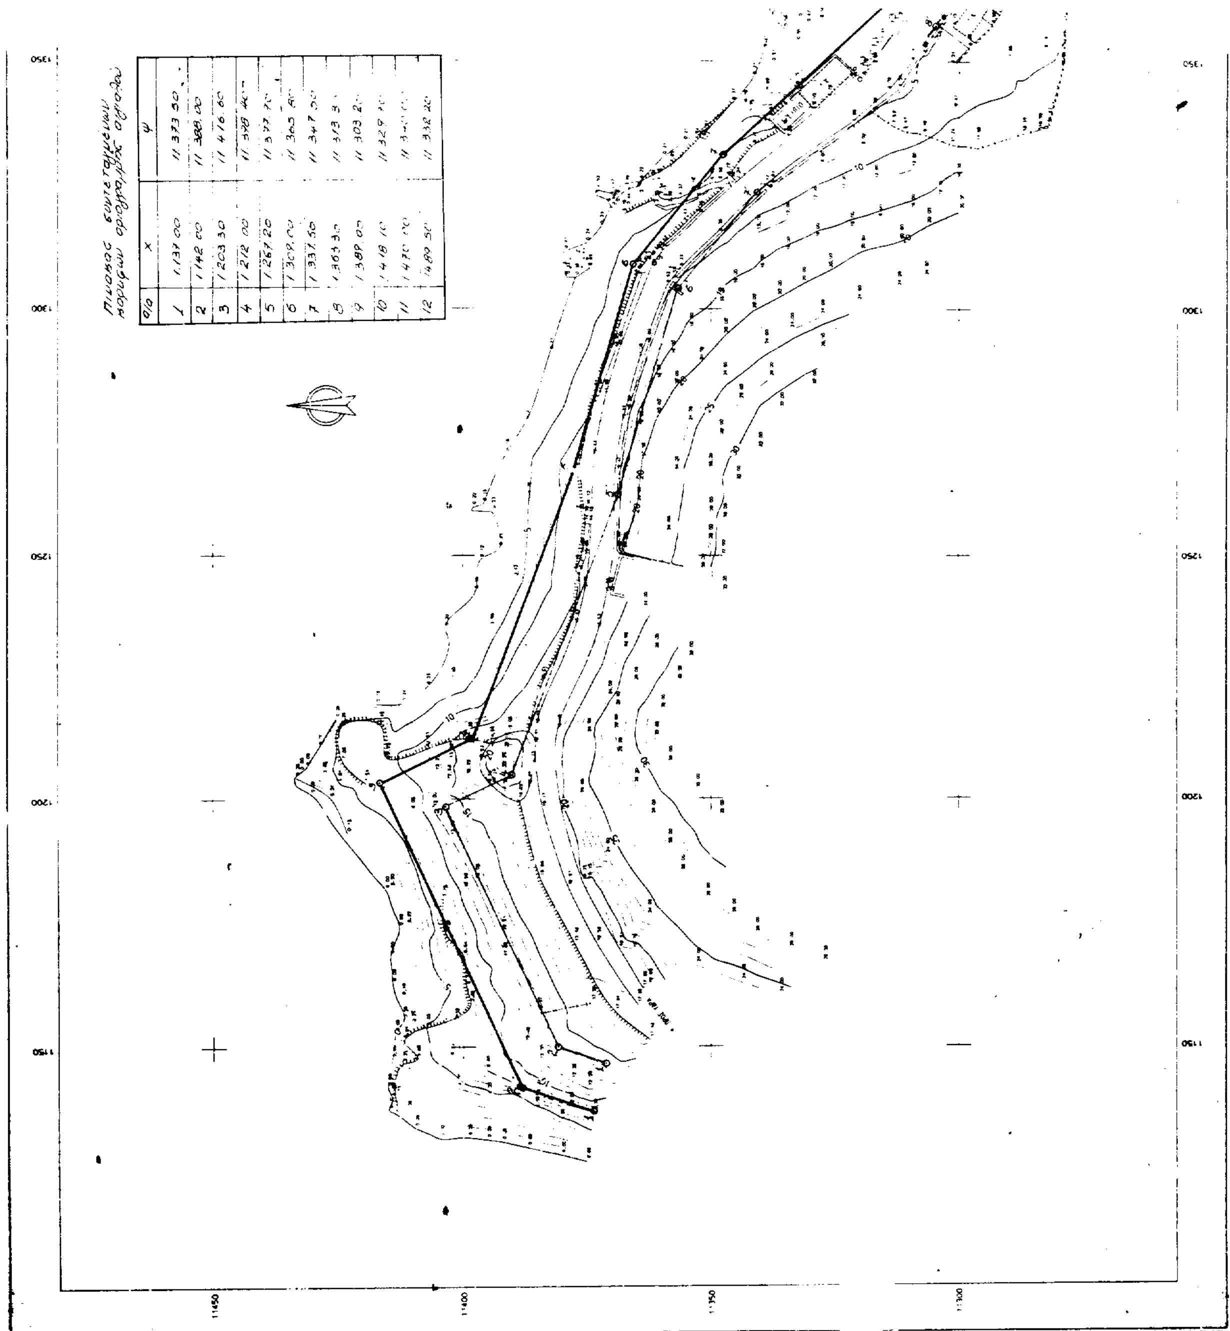
Πινακας συντεταγμενων κορυφων οριογραμμης αιγιαλου
α/α
Χ
Ψ
1 1137.00 11373.50
2 1142.00 11388.00
3 1203.30 11416.60
5 1267.20
6 1309.00
7 1337.50
9 1389.00
10 1418.10
12 1489.50 11332.20
1350
1300
1250
1200
1150
11450
11400
11350
11300

ΥΠΟΜΝΗΜΑ

1. Το διάγραμμα είναι πλήρως εξηρτημένο από το κρατικό τριγωνομετρικό δίκτυο.
2. Η αποτύπωση έγινε με τη μέθοδο των ορθογωνίων συντεταγμένων.
3. Το σύστημα συν/νων αναφέρεται στο κρατικό δίκτυο ... Προβολή HATT - ελλειψοειδές BESSEL, Φ.Χ. 1:50000 ΥΔΡΑ με Φο=37 15' και Λο= 0 15'.
4. Τα υψόμετρα είναι απόλυτα.
5. Χρησιμοποιήθηκαν τα τριγωνομετρικά Τ 23 (στάση ...), Τ 57 και Τ 17 (σκοπεύσεις) που ανήκουν στο Φ.Χ. 1:50000 ΥΔΡΑ και τα Τ 8 και Τ 10 (σκοπεύσεις) που ανήκουν στο Φ.Χ. 1:50000 ΑΝ. ΥΔΡΑ, με συντεταγμένες:
Φ.Χ. 1:50000 ΥΔΡΑ Φο=37 15' και Λο=-0 15'
Τ 23 : Χ : 1929.46 Υ :11716.73 Η :125.79 Βάθρο 1.09,
Τ 57 : Χ : 34.68 Υ :23607.00 Η :537.13 Βάθρο 1.07,
Τ 17 : Χ :-10309.70 Υ : 9052.77 Η :288.47 Βάθρο 1.00,
Φ.Χ. 1:50000 ΑΝΑΤ. ΥΔΡΑ Φο=37 15' και Λο=-0 ...
Τ 8 : Χ : 4719.42 Υ :20528.66 Η : 51.2. βάθρο 1.0. και
Τ 10 : Χ : 6559.20 Υ :21119.55 Η : 43.84 Βάθρο 1.08.
6. Ένα μικρό απρόσιτο τμήμα ... ακτής ... χρησιμοποίηση από διάγραμμα της Γ.Υ.Σ. κλίμακος 1:5000.

ΥΠΟΜΝΗΜΑ ΕΠΙΤΡΟΠΗΣ

[illegible]

ΠΡΟΕΔΡΟΣ ... Ο ΠΡΟΕΔΡΟΣ ... ΤΑ ΜΕΛΗ 1) ... 2) ΜΠΑΤΣΟΛΑΚΗΣ Ιωάννης Πλωτάρχης Λ.Σ.

ΚΩΣΤΑΣ ΛΑΔΑΣ ΑΓΡ. ΤΟΠΟΓΡΑΦΟΣ ΜΗΧΑΝΙΚΟΣ ΔΙΠΛ. Ε.Μ.Π.
ΠΑΓΟΥΡΟΠΟΥΛΟΣ ΓΕΩΡΓΙΟΣ ΤΟΠΟΓΡΑΦΟΣ ΜΗΧ/ΚΟΣ
Βοσπόρου 1, 16341 Ηλιούπολη
Τηλ. (01) 9913117

ΕΡΓΟΔΟΤΗΣ
ΝΙΚΟΛΕΤ ΜΠΙΚΟΥ

ΕΡΓΟ
ΚΑΘΟΡΙΣΜΟΣ ΑΙΓΙΑΛΟΥ

ΘΕΣΗ
ΟΡΜΟΣ ΜΑΝΔΡΑΚΙ ΥΔΡΑΣ

ΘΕΜΑ ΣΧΕΔΙΟΥ	ΑΡΙΘΜΟΣ ΣΧΕΔΙΟΥ: 1
ΤΟΠΟΓΡΑΦΙΚΟ ΔΙΑΓΡΑΜΜΑ	ΚΛΙΜΑΚΑ 1:500 ισοδιάσταση=1.00
ΧΡΟΝΟΣ ΜΕΛΕΤΗΣ : ΝΟΕ 1996	
ΥΠΟΓΡΑΦΗ	

ΚΩΝΣΤΑΝΤΙΝΟΣ Ε. ΛΑΔΑΣ
ΑΓΡΟΝΟΜΟΣ - ΤΟΠΟΓΡΑΦΟΣ ΜΗΧΑΝΙΚΟΣ
& ΠΟΛΙΤΙΚΟΣ ΜΗΧΑΝΙΚΟΣ
ΔΙΠΛΩΜΑΤΟΥΧΟΣ ΕΘΝΙΚΟΥ ΜΕΤΣΟΒΙΟΥ ΠΟΛΥΤΕΧΝΕΙΟΥ
ΜΕΛΟΣ Τ.Ε.Ε. ΑΡΙΘΜΟΣ ΜΗΤΡΩΟΥ
ΧΑΛΔΕΙΑΣ 28 - ΕΛΛΗΝΙΚΟ - ΤΗΛ. 9644665

ΚΩΝΣΤΑΝΤΙΝΟΣ Ε ΛΑΔΑΣ
ΑΓΡΟΝΟΜΟΣ ΤΟΠΟΓΡΑΦΟΣ ΜΗΧ.
& ΠΟΛΙΤΙΚΟΣ ΜΗΧΑΝΙΚΟΣ
ΔΙΠΛΩΜΑΤΟΥΧΟΣ ΕΘΝΙΚΟΥ ΜΕΤΣΟΒΙΟΥ ΠΟΛΥΤΕΧΝΕΙΟΥ
ΜΕΛΟΣ Τ.Ε.Ε. ΑΡΙΘΜΟΣ ΜΗΤΡΩΟΥ 24245
17ης ΝΟΕΜΒΡΙΟΥ ... ΗΛΙΟΥΠΟΛΗ ΤΗΛ ...

Αριθ. 1069476/7394/Β0010 (2)

Καθορισμός των ορίων αιγιαλού και δημιουργία ζώνης παραλίας στη θέση «Μπούκα-Κοτσιλάρη» της τ. Κοινότητας Νεοχωρίου, νυν Δήμου Οινιάδων Ν. Αιτωλ/νίας.

Ο ΥΠΟΥΡΓΟΣ ΟΙΚΟΝΟΜΙΚΩΝ

Έχοντας υπόψη:

1. Τις διατάξεις των άρθρων 1 μέχρι και 7 του Α.Ν. 2344/1940 «περί αιγιαλού και παραλίας», όπως τροποποιήθηκαν και συμπληρώθηκαν με τις διατάξεις:

α) Του άρθ. 13 του Ν. 1078/1980 και β) του άρθ. 23 του Ν. 1337/1983.

2. Τις διατάξεις της παρ. 9 του άρθ. 1 του κεφ. Β΄ της 0.208/181/26.4.1982 (ΦΕΚ 214/26.4.1982 τ.Β΄) κοινής απόφασης των Υπουργών Προεδρίας Κυβέρνησης και Οικονομικών.

3. Την από 10.4.97 έκθεση της Επιτροπής καθορισμού των ορίων αιγιαλού και παραλίας και θέσεων αμμοληψίας, που καθόρισε τα όρια του αιγιαλού και της παραλίας στη θέση «Μπούκα Κοτσιλάρη» του Δήμου Οινιάδων, Νομού Αιτωλ/νίας και τα από Ιανουάριο 1997 τοπογραφικά και υψομετρικά διαγράμματα σε κλίμακα 1:500 του Τοπογράφου Μηχανικού Σταύρου Κιτσάκη, ελεγμένα από την Κατερίνα Παπακωνσταντίνου, Πολιτικό Μηχανικό της Τ.Υ.Δ.Κ. Ν. Αιτωλ/νίας, που θεωρήθηκαν στις 19.3.1997 από τον Κων/νο Μακρή, Τοπογράφο Μηχανικό, Προϊστάμενο της Τ.Υ.Δ.Κ. Ν. Αιτωλ/νίας, σε μία (1) πινακίδα και συνοδεύουν την έκθεση της προαναφερόμενης επιτροπής.

4. Τις διατάξεις του άρθρου 1 της παραγράφου 1 του Ν. 3200/1955 (ΦΕΚ 97/Α/1955) «περί διοικητικής αποκεντρώσεως» σε συνδυασμό με τις διατάξεις του από 28.6.1955 Β.Δ. «περί εξαιρέσεως από της κατά το άρθρο 1 παράγραφος 1 του Ν. 3200/55 αρμοδιότητος των Νομαρχών, αντικειμένων τινών αρμοδιότητος του Υπουργού Οικονομικών» του Β.Δ. 704/1970 και του άρθρου 1 της παραγράφου 5 του Π.Δ. 71/1984, για μεταβίβαση αρμοδιοτήτων του Υπουργού Οικονομικών στους Νομάρχες και στις περιφερειακές αρχές διανομαρχιακού επιπέδου.

5. Τις διατάξεις του Ν. 2218/1994, παρ. 2 άρθρο 39, όπως τροποποιήθηκε με την παρ. 7 άρθρο 6 του Ν. 2240/1994 ΦΕΚ 153/16.9.1994 τ.Α΄.

6. Την με αριθ. πρωτ. 1087903/1481/00068/ΠΟΛ. 1233/ 28.8.97 απόφαση του Υπουργού Οικονομικών, σύμφωνα με την οποία μεταβιβάζονται οι αρμοδιότητες του Υπουργού Οικονομικών στους Προϊσταμένους των περιφερειακών υπηρεσιών του Υπουργείου Οικονομικών πλην ΓΛΚ.

7. Τη σύμφωνη γνώμη του Γενικού Επιτελείου Ναυτικού, που διατυπώθηκε στο 803/Φ.544.5/409/3.6.99 έγγραφό του, αποφασίζει:

1) Επικυρώνει την από 10.4.97 έκθεση της Επιτροπής καθορισμού των ορίων αιγιαλού και παραλίας και παλαιού αιγιαλού και θέσεων αμμοληψίας, καθώς και τα από Ιανουάριο 1997 τοπογραφικά και υψομετρικά διαγράμματα, που την συνοδεύουν, τα οποία συντάχθηκαν από τον Τοπογράφο Μηχανικό Σταύρο Κιτσάκη και θεωρήθηκαν από τον Κων/νο Μακρή, Τοπογράφο Μηχανικό, Προϊστάμενο της Τ.Υ.Δ.Κ. Ν. Αιτωλ/νίας, με κλίμακα 1:500 στις 19.3.97 σε μία (1) πινακίδα επί του οποίου η πιο πάνω επιτροπή, καθόρισε τα όρια αιγιαλού με:

την οριογραμμή του αιγιαλού δια συνεχούς ερυθράς πολυγωνικής γραμμής με κορυφές Α1, Α2,....,Α12, Α13,

την οριογραμμή της παραλίας δια συνεχούς κίτρινης πολυγωνικής γραμμής με κορυφές Π1, Π2,.....,Π12, Π13 και πλευρές παράλληλες προς τις γραμμές του αιγιαλού και σε απόσταση 10 μ.

Ι. Για τον καθορισμό των οριογραμμών ελήφθησαν υπόψιν ότι δεν υπάρχουν κτίσματα.

ΙΙ. Οι κορυφές των οριογραμμών εξασφαλίζονται από το Κρατικό Τριγωνομετρικό Δίκτυο.

ΙΙΙ. Καθορίζεται ζώνη παραλίας πλάτους 10 μ., όπου οι συντεταγμένες της γραμμής παραλίας φαίνονται στο συνημμένο πίνακα.

IV. Η επιτροπή διαπίστωσε ότι δεν υφίσταται παλαιός αιγιαλός.

Η απόφαση αυτή, με την έκθεση της Επιτροπής και το διάγραμμα, να δημοσιευθούν στην Εφημερίδα της Κυβερνήσεως.

Αθήνα, 23 Ιουλίου 1999

Με εντολή Υπουργού
Ο Γενικός Διευθυντής Δημ. Περ. & Εθν. Κληρ/των
ΠΑΝΑΓΙΩΤΗΣ ΠΙΛΑΤΗΣ

ΕΚΘΕΣΗ ΕΠΙΤΡΟΠΗΣ ΚΑΘΟΡΙΣΜΟΥ ΤΩΝ ΟΡΙΩΝ ΑΙΓΙΑΛΟΥ
(Αρθρ. 74 Π.Δ. 636/77)

Για τον καθορισμό των ορίων του Αιγιαλού και Παραλίας στη θέση «Μπούκα-Κοτσιλάρη» της τ. Κοινότητας Νεοχωρίου, νυν Δήμου Οινιάδων, Ν. Αιτωλ/νίας.

Στο Νεοχώρι, σήμερα 10.4.1997, ημέρα Πέμπτη και ώρα 10.00 π.μ., οι υπογεγραμμένοι:

1. Καλατζή Ειρήνη, κτηματικός-φοροτεχνικός ΔΕ/Α΄, ως αναπληρώτρια του Προϊσταμένου της Κτηματικής Υπηρεσίας Αιτωλ/νίας, ως Πρόεδρος.

2. Παπακωνσταντίνου Κατερίνα, Πολιτικός Μηχανικός της Τ.Υ.Δ.Κ. Ν. Αιτωλ/νίας, ως αναπληρώτρια του Προϊσταμένου αυτής, ως μέλος της επιτροπής,

3. Βενέρης Λάμπρος, αναπληρωτής του Λιμενάρχη Λ.Σ. Λιμεναρχείου Μεσολογγίου, ως μέλοςτης επιτροπής, αποτελούντες την Επιτροπή καθορισμού των ορίων του Αιγιαλού και παραλίας δυνάμει του άρθρου 74 του Π.Δ. 636/77 συγκληθείσα κατόπιν του υπ' αριθ. 670/Φ.410/093 εγγράφου του Προέδρου αυτής, μεταβήκαμε επί τόπου στην προαναφερόμενη περιοχή, σήμερα 10.4.1997 και λαβόντες υπόψη:

Το υπ' αριθ. 4318/19.3.97 έγγραφο της Τ.Υ.Δ.Κ. Ν. Αιτωλ/νίας, με το οποίο ζητείται ο καθορισμός των ορίων αιγιαλού, παραλίας και παλαιού αιγιαλού στην παραπάνω περιοχή.

Τα υπό του Αγρονόμου-Τοπογράφου Μηχανικού, Σταύρου Κιτσάκη, τοπογραφικά και υψομετρικά διαγράμματα, συνταχθέντα τον Ιανουάριο του 1997, σε μία (1) πινακίδα, εις τετραπλούν (4πλούν) σε κλίμακα 1:500 ελεγμένα στις 19.3.1997 από την Κατερίνα Παπακωνσταντίνου, Πολιτικό Μηχανικό της Τ.Υ.Δ.Κ. Ν. Αιτωλ/νίας και θεωρημένα από τον Κων/νο Μακρή, Τοπογράφο Μηχανικό και Προϊστάμενο της Τ.Υ.Δ.Κ. Ν. Αιτωλ/νίας, στις 19.3.1997, σε μία (1) πινακίδα.

Τις διατάξεις του Α.Ν. 2344/40, ως αυτός τροποποιήθηκε καθώς και την προς τούτο Δικαστηριακή και Διοικητική Νομολογία (άρθρο 5 του Α.Ν. 263/68).

Την εκ της επιτοπίου μεταβάσεως σχηματισθείσα αντίληψη περί του πλάτους της βρεχόμενης ζώνης της ξηράς και λοιπών στοιχείων, ήτοι:

α) το γεγονός ότι στην προαναφερόμενη περιοχή υπάρχει παλαιός αιγιαλός,

β) ότι ο αιγιαλός και ο πέραν αυτού χώρος (παραλία) παρουσιάζουν την ίδια μορφολογία (βραχώδη και απόκρυμνη) και δεν υπάρχουν κτίσματα,

γ) ότι δεν υπάρχουν αυτοφυή και υδρόβια φυτά (βούρλα κ.λπ.), αποφασίζουμε:

1. Καθορίζουμε επί του ως άνω τοπογραφικού διαγράμματος ως εξής:

α) Την οριογραμμή του αιγιαλού με κόκκινη συνεχή πολυγωνική γραμμή με στοιχεία Α1, Α2,....,Α12, Α13.

β) Την οριογραμμή της παραλίας με συνεχή κίτρινη πολυγωνική γραμμή με στοιχεία Π1, Π2,....Π12, Π13, της οποίας οι κορυφές εξασφαλίζονται με ορθογώνιες συντεταγμένες από το κρατικό δίκτυο και απέχει από την οριογραμμή του αιγιαλού απόσταση 10 μέτρων και είναι παράλληλος σ' αυτήν καθόλο το μήκος της.

2. Για τον καθορισμό των οριογραμμών λήφθηκαν υπόψη ότι δεν υπάρχουν κτίσματα.


3. Οι κορυφές των οριογραμμών εξασφαλίζονται από το Κρατικό Τριγωνομετρικό Δίκτυο.

4. Καθορίζεται ζώνη παραλίας πλάτους 10 μέτρων, όπου οι συντεταγμένες φαίνονται στον συνημμένο πίνακα.

5. Ότι στη συγκεκριμένη περίπτωση υπήρχε στην εγγύς περιοχή αιγιαλός, ο οποίος με την παρούσα επεκτείνεται κατά 500 μ.

6. Η επιτροπή διαπίστωσε ότι δεν υφίσταται παλαιός αιγιαλός.

Η Πρόεδρος	Τα Μέλη
ΕΙΡΗΝΗ ΚΑΛΑΤΖΗ	ΚΑΤΕΡΙΝΑ ΠΑΠΑΚΩΝΣΤΑΝΤΙΝΟΥ
	ΛΑΜΠΡΟΣ ΒΕΝΕΡΗΣ

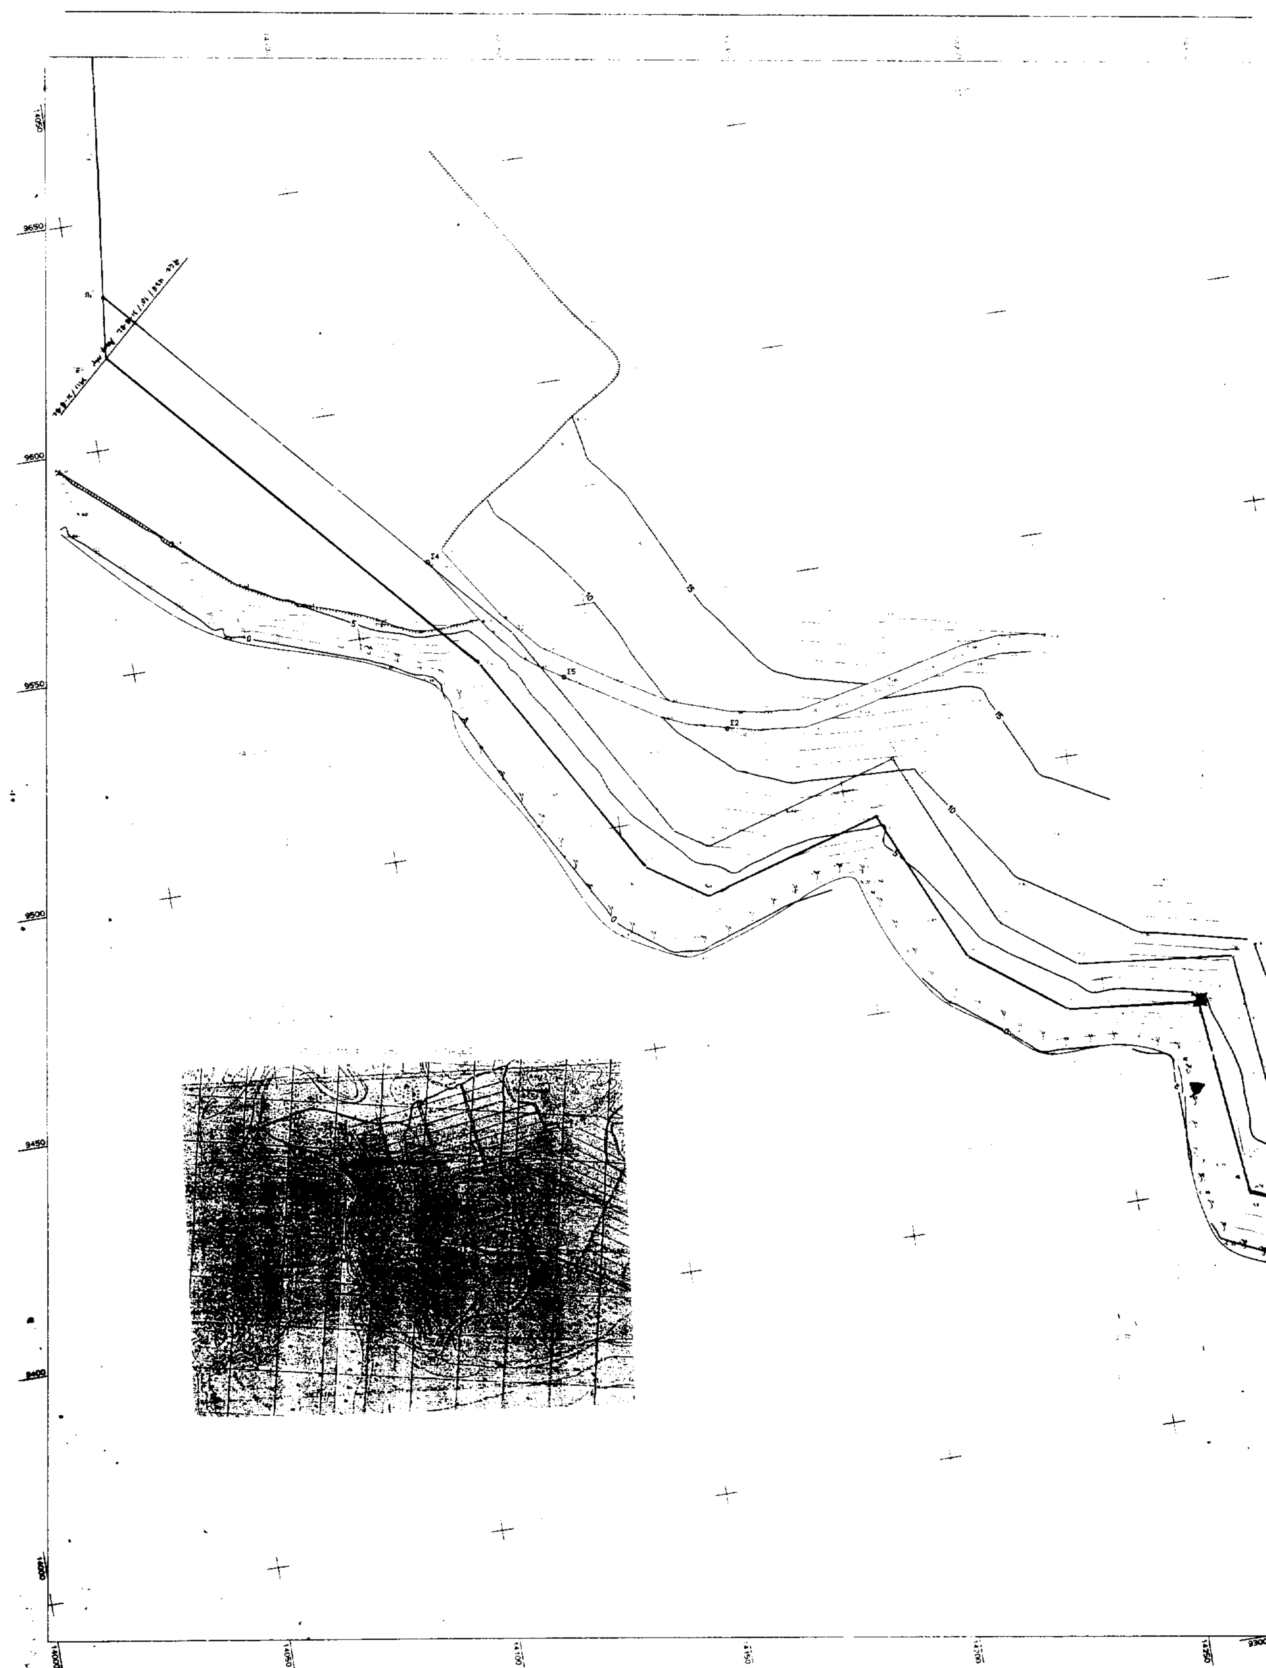

ΤΡΙΓΩΝΟΜΕΤΡΙΚΗ ΕΞΑΡΤΗΣΗ:ΚΡΑΤΙΚΟ ΔΙΚΤΥΟ(ΓΥΣ)
ΧΡΗΣΙΜΟΠΟΙΗΘΕΝΤΑ ΤΡΙΓΩΝΟΜΕΤΡΙΚΑ(ΓΥΣ):Τ177(Λευκουλα),Τ183(Σκουπάς)
Τ141(ΒΑΛΧΟΤΑΡΑΤΣΑ),Τ303(ΚΟΥΚΟΣ)
ΠΥΚΝΩΣΗ ΤΡΙΓΩΝΟΜΕΤΡΙΚΟΥ ΔΙΚΤΥΟΥ:Με τη μέθοδο της εμπροσθοτομίας
ΥΨΟΜΕΤΡΙΚΗ ΑΦΕΤΗΡΙΑ:Κρατικο Δικτυο Μ.Σ.Θ
Φ.Χ. 1:50.000 ΕΧΙΝΑΔΕΣ
ΜΕΘΟΔΟΣ ΑΠΟΤΥΠΩΣΗΣ:Ταχυμετρια με ορθογωνιες συν/νες
ΧΡΟΝΟΛΟΓΙΑ:Ιανουαριος 1997
ΕΔΑΦΟΣ:Βραχωδες

ΥΠΟΜΝΗΜΑ ΣΥΜΒΟΛΩΝ

Σταση
Φυσικο πρανες
Υψομετρικη καμπυλη
Αμμοχαλικωδες εδαφος
Βραχος
ΣΥΝΕΧΗΣ ΟΡΙΟΓΡΑΜΜΗ ΠΑΛΑΙΟΥ ΑΙΓΙΑΛΟΥ
ΣΥΝΕΧΗΣ ΟΡΙΟΓΡΑΜΜΗ ΑΙΓΙΑΛΟΥ
ΣΥΝΕΧΗΣ ΟΡΙΟΓΡΑΜΜΗ ΠΑΡΑΛΙΑΣ

ΣΥΝ/ΝΕΣ ΣΤΑΣΕΩΝ & ΤΡΙΓΩΝΟΜΕΤΡΙΚΩΝ

α.α	Σημειο	X(m)	Y(m)	Z(m)
1	Τ177	14206.20	10201.37	176.73
2	Τ183	19273.84	11554.23	183.18
3	Τ141	18275.78	11809.45	140.59
4	Τ303	15113.13	8889.58	303.19
5	Σ1	13758.689	9713.276	0.17
6	Σ2	14176.994	9517.698	11.88
7	Σ3	14204.798	10156.362	164.22
8	Σ4	14117.598	9564.611	6.98
9	Σ5	14143.062	9534.577	7.01

ΠΙΝΑΚΑΣ ΣΥΝ/ΝΩΝ ΚΟΡΥΦΩΝ ΑΙΓΙΑΛΟΥ

α.α	Σημειο	X(m)	Y(m)
1	Α1	14055.000	9620.000
2	Α2	14125.244	9540.325
3	Α3	14154.198	9490.314
4	Α4	14166.983	9481.666
5	Α5	14206.465	9493.322
6	Α6	14221.506	9459.480
7	Α7	14241.435	9444.439
8	Α8	14270.389	9441.431
9	Α9	14274.901	9397.813
10	Α10	14311.375	9383.148
11	Α11	14361.412	9355.184
12	Α12	14401.687	9318.498
13	Α13	14451.533	9290.983

ΠΙΝΑΚΑΣ ΣΥΝ/ΝΩΝ ΚΟΡΥΦΩΝ ΠΑΡΑΛΙΑΣ

α/α	Σημειο	X(m)	Y(m)
1	Π1	14062.501	9626.613
2	Π2	14133.402	9546.194
3	Π3	14161.702	9497.311
4	Π4	14168.677	9492.592
5	Π5	14212.043	9505.396
6	Π6	14229.594	9465.904
7	Π7	14245.237	9454.098
8	Π8	14279.500	9450.538
9	Π9	14284.228	9404.841
10	Π10	14315.697	9392.188
11	Π11	14367.295	9363.352
12	Π12	14407.551	9326.683
13	Π13	14456.366	9299.738

ΠΙΝΑΚΑΣ ΣΥΝ/ΝΩΝ ΚΟΡΥΦΩΝ ΠΑΛΑΙΟΥ ΑΙΓΙΑΛΟΥ

α/α	Σημειο	X(m)	Y(m)
1	Ρ1	14055	9620
2	Ρ2	14073	9774

ΥΠΟΜΝΗΜΑ ΕΠΙΤΡΟΠΗΣ

1)Το παρον τοπογραφικο διαγραμμα συνοδευει την απο ...10/4/97...... Εκθεση της Επιτροπης καθορισμου των οριων του Αιγιαλού και της Παραλίας
2)Ο καθορισμος του Αιγιαλου και της Παραλίας γινεται για πρώτη φορά.
3)Η οριογραμμη του Αιγιαλου καθοριζεται με συνεχή κόκκινη πολυγωνική γραμμή με στοιχεια Α1......Α13 της οποιας οι κορυφές εξασφαλίζονται με ορθογωνιες συν/νες απο το κρατικό δίκτυο.
4)Η οριογραμμη της Παραλιας καθοριζεται με συνεχη κιτρινη πολυγωνική γραμμή με στοιχεια Π1.......Π13.της οποιας οι κορυφές εξασφαλίζονται με συν/νες του κρατικου δικτυου και απεχει απο την οριογραμμή του Αιγιαλού αποσταση 10μ.και ειναι παράλληλος σ'αυτην καθ'όλο το μήκος της.
5)Η εξάρτηση έγινε απο το κρατικο δίκτυο.
6)Βρεθηκαν στοιχεια για την υπαρξη παλαιού αιγιαλού.
Η οριογραμμη παλαιου αιγιαλου καθοριζεται με συνεχή μπλέ πολυγωνική γραμμη με στοιχεια Ρ1 & Ρ2 της οποιας οι κορυφές εξασφαλίζονται με ορθογώνιες συν/νες απο το κρατικο δίκτυο.

Ο ΠΡΟΕΔΡΟΣ ΤΑ ΜΕΛΗ
1. 2. 3.

ΕΘΝΙΚΟ ΤΥΠΟΓΡΑΦΕΙΟ
Για τεχνικούς λόγους στο διάγραμμα έγινε σμίκρυνση κατά ποσοστό 30 %

ΤΕΧΝΙΚΟ ΓΡΑΦΕΙΟ ΜΕΛΕΤΩΝ
ΣΤΑΥΡΟΣ ΚΙΤΣΑΚΗΣ ΑΓΡ. & ΤΟΠΟΓΡΑΦΟΣ ΜΗΧ/ΚΟΣ

Πλατεια Παναγοπουλου 1, Αγρινιο
Τηλ. (0641)-59746

ΕΡΓΟΔΟΤΗΣ
ΙΧΘΥΚΑ ...

ΕΡΓΟ
ΤΟΠΟΓΡΑΦΙΚΗ ΑΠΟΤΥΠΩΣΗ

ΘΕΣΗ
ΠΕΡΙΟΧΗ "ΜΠΟΥΚΑ ΚΟΥΤΣΙΛΑΡΗ" ΚΟΙΝΟΤΗΤΑΣ ΝΕΟΧΩΡΙΟΥ ΝΟΜ. ΑΙΤΩΛ/ΝΙΑΣ

ΘΕΜΑ ΣΧΕΔΙΟΥ
ΤΟΠΟΓΡΑΦΙΚΟ ΔΙΑΓΡΑΜΜΑ ΚΑΘΟΡΙΣΜΟΥ ΟΡΙΩΝ ΑΙΓΙΑΛΟΥ & ΠΑΡΑΛΙΑΣ

ΑΡΙΘΜΟΣ ΣΧΕΔΙΟΥ

ΚΛΙΜΑΚΑ 1:500
ισοδιάσταση=1.00

ΧΡΟΝΟΣ ΜΕΛΕΤΗΣ : ΙΑΝΟΥΑΡΙΟΣ 1997

ΥΠΟΓΡΑΦΗ | ΣΦΡΑΓΙΔΑ

ΣΤΑΥΡΟΣ ΧΡ. ΚΙΤΣΑΚΗΣ
ΑΓΡΟΝΟΜΟΣ ΤΟΠΟΓΡΑΦΟΣ ΜΗΧΑΝΙΚΟΣ Α.Π.Θ.
ΜΕΛΟΣ Τ.Ε.Ε. ΑΡΙΘΜΟΣ ΜΗΤΡΩΟΥ 64259
ΧΕΝΔΕΡΣΟΝ - Α' Πάροδος 10 - ΑΓΡΙΝΙΟ
Τηλ. 0641 / 29604

Αριθ. 1419 (3)

Μη τροποποίηση Ρ.Σ. πόλεως Πρέβεζας στα Ο.Τ. 62 και 63 επί της οδού Κασσώπης.

Ο ΓΕΝΙΚΟΣ ΓΡΑΜΜΑΤΕΑΣ ΠΕΡΙΦΕΡΕΙΑΣ ΗΠΕΙΡΟΥ

Έχοντας υπόψη:

1. Τις διατάξεις του Ν.Δ. της 17.7.1923 και ειδικότερα τα άρθρα 3 και 70 αυτού.

2. Τις διατάξεις του Ν. 2508/97 (ΦΕΚ 124Α) και ειδικότερα το άρθρο 25 παρ. 9α.

3. Τις διατάξεις του Ν.2242/94 (ΦΕΚ 162Α) και ειδικότερα το άρθρο 3 παρ. 1.

4. Τις αριθμ. 187/98 και 265/98 αποφάσεις του Δ.Σ. του Δήμου Πρέβεζας.

5. Τη γνωμοδότηση του Περιφερειακού ΣΧΟΠ, που διατυπώθηκε στην πράξη 7/9.7.1999, αποφασίζουμε:

Την απόρριψη της τροποποίησης Ρ.Σ. πόλεως Πρέβεζας, που αφορά την κατάργηση του προβλεπόμενου κοινοχρήστου χώρου που βρίσκεται μεταξύ των Ο.Τ. 62 και Ο.Τ. 63 επί της οδού Κασσώπης, διότι δεν εξυπηρετεί κοινή ωφέλεια και μειώνονται οι κοινόχρηστοι χώροι.

Με την απόφαση αυτή δεν προκαλείται δαπάνη σε βάρος του Δημοσίου κατά τις διατάξεις του άρθρου 29Α του Ν. 2081/92.

Κατά της απόφασης αυτής επιτρέπεται προσφυγή σύμφωνα με τα οριζόμενα στο άρθρο 70 του Π.Δ. 30/96.

Η παρούσα απόφαση να δημοσιευθεί στην Εφημερίδα της Κυβερνήσεως.

Ιωάννινα, 14 Ιουλίου 1999

Ο Γενικός Γραμματέας Περιφέρειας
ΔΗΜΗΤΡΗΣ ΚΑΛΟΥΔΙΩΤΗΣ

ΑΠΟ ΤΟ ΕΘΝΙΚΟ ΤΥΠΟΓΡΑΦΕΙΟ